


Monteringsanvisning dubbel gipsvägg



Konstruktionsdetaljer

- 1 Kantprofil, stålplåt Gyproc SK70/55 eller motsvarande.
- 2 Regel, Wood Tube 45x70x2,3 mm
- 3 Gipsskiva, första lager Gyproc GN13 (Tjocklek 12,5 mm typ A enligt EN 520) eller motsv. på var sida om regler
- 4 Gipsskiva, andra lager Gyproc GN13 (tjocklek 12,5 mm Typ A enligt EN 520) eller motsv. på var sida om regler
- 5 Om väggen byggs högre än gipsskivans höjd skall skarven vara förskjuten 10 cm mellan det inre och det yttre lagret.
- 6 Skruv ESSVE Hårdgipsskruv Artikel 550533 Bandad 3,9x31
- 7 Skruv ESSVE Hårdgipsskruv Artikel 550543

Info om isolering: Väggen kan utföras med eller utan isolering av mineralull i klass A1 eller A2- s1,d0

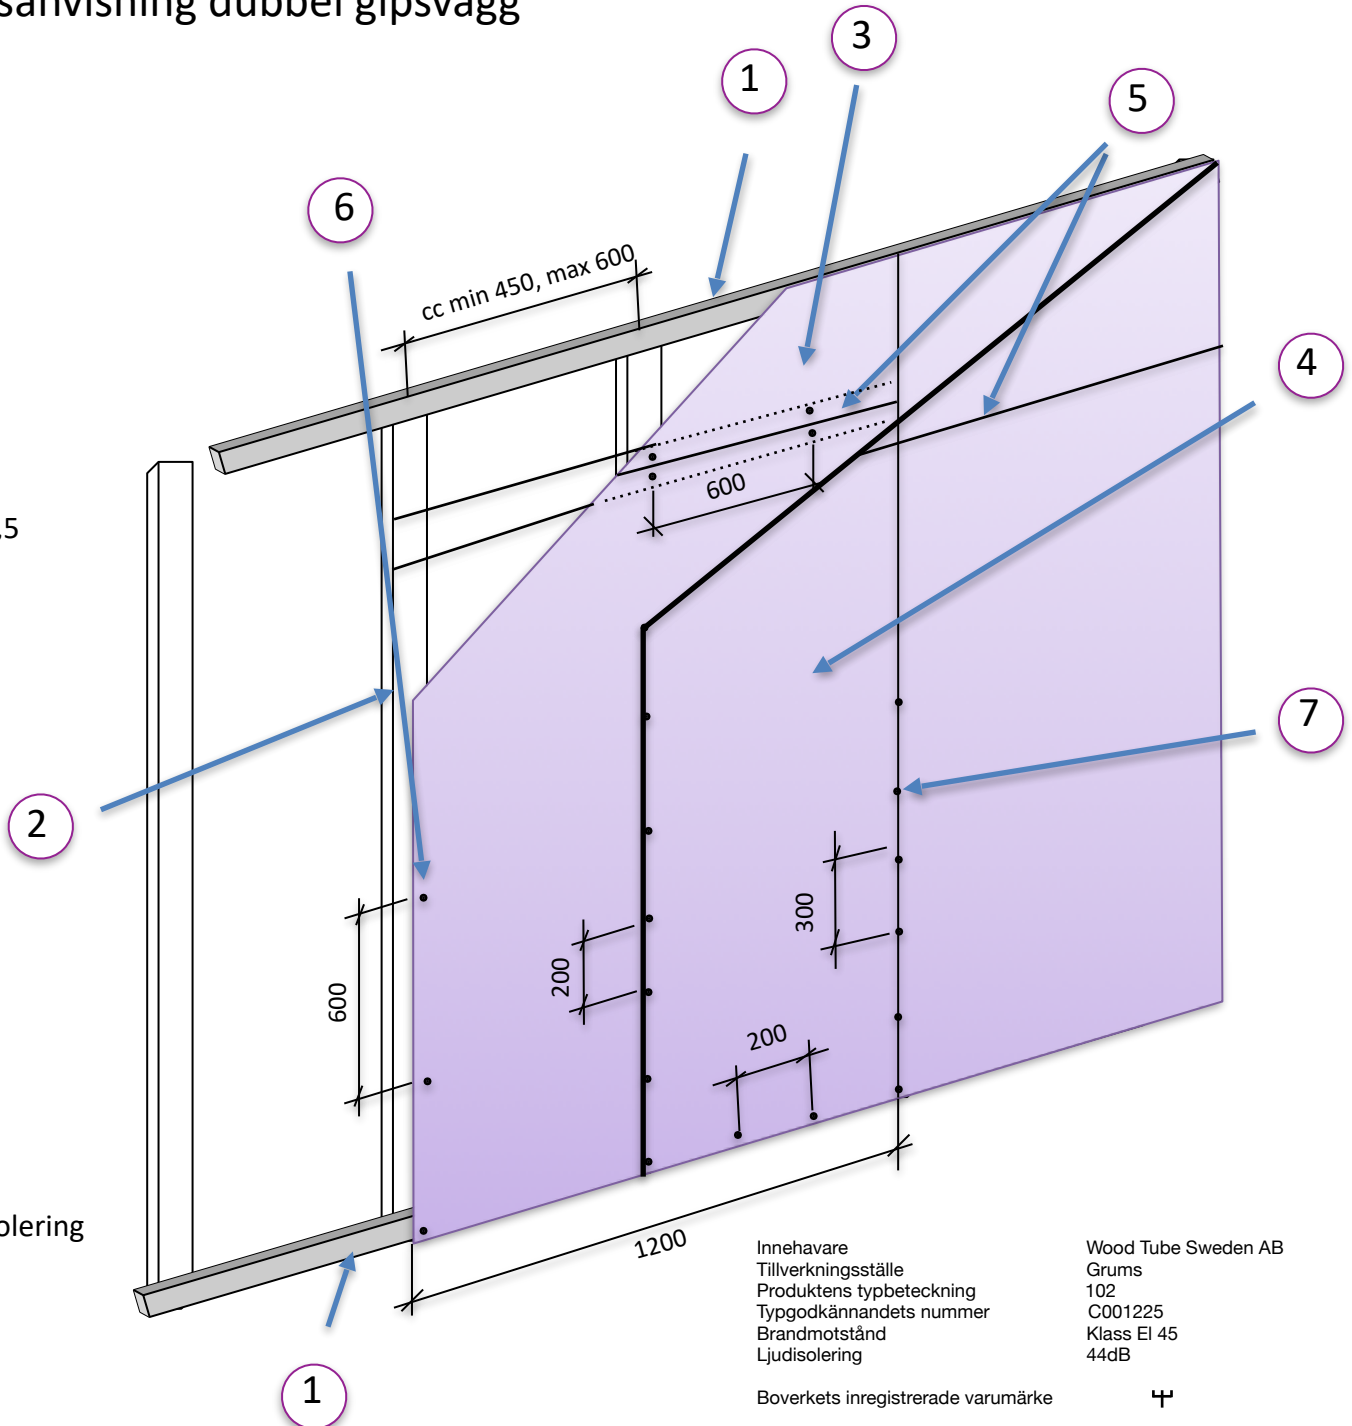

Innehavare
Tillverkningsställe
Produktens typbeteckning
Typgodkännandets nummer
Brandmotstånd
Ljudisolering

Wood Tube Sweden AB
Grums
102
C001225
Klass EI 45
44dB

Boverkets inregistrerade varumärke



RISE ackrediteringsnummer
Certifieringsorgan och Kontrollorgan

1002
RISE

Ritningsnr. 102

Datum: 20200622

Konstr. KHg