

Monteringsanvisning enkel gipsvägg




Konstruktionsdetaljer

- 1 Kantprofil, stålplåt Gyproc SK70/55 eller motsvarande.
- 2 Regel, Wood Tube 45x70x2,3 mm
- 3 Gipsskiva Gyproc GN13 (Tjocklek 12,5 mm, typ A enligt EN 520) eller motsv. på var sida om regler.
- 4 Stålplåtband 100x0,5, bakom skivor.
- 5 Om väggen byggs högre än gipsskivans höjd skall plåtband läggas bakom skarven.
- 6 Skruv ESSVE Hårdgipsskruv Artikel 550533 Bandad 3,9x31

Info om isolering: Väggen kan utföras med eller utan isolering av mineralull i klass A1 eller A2- s1,d0

Ritningsnr. 101
Datum: 20200622
Konstr. KHg

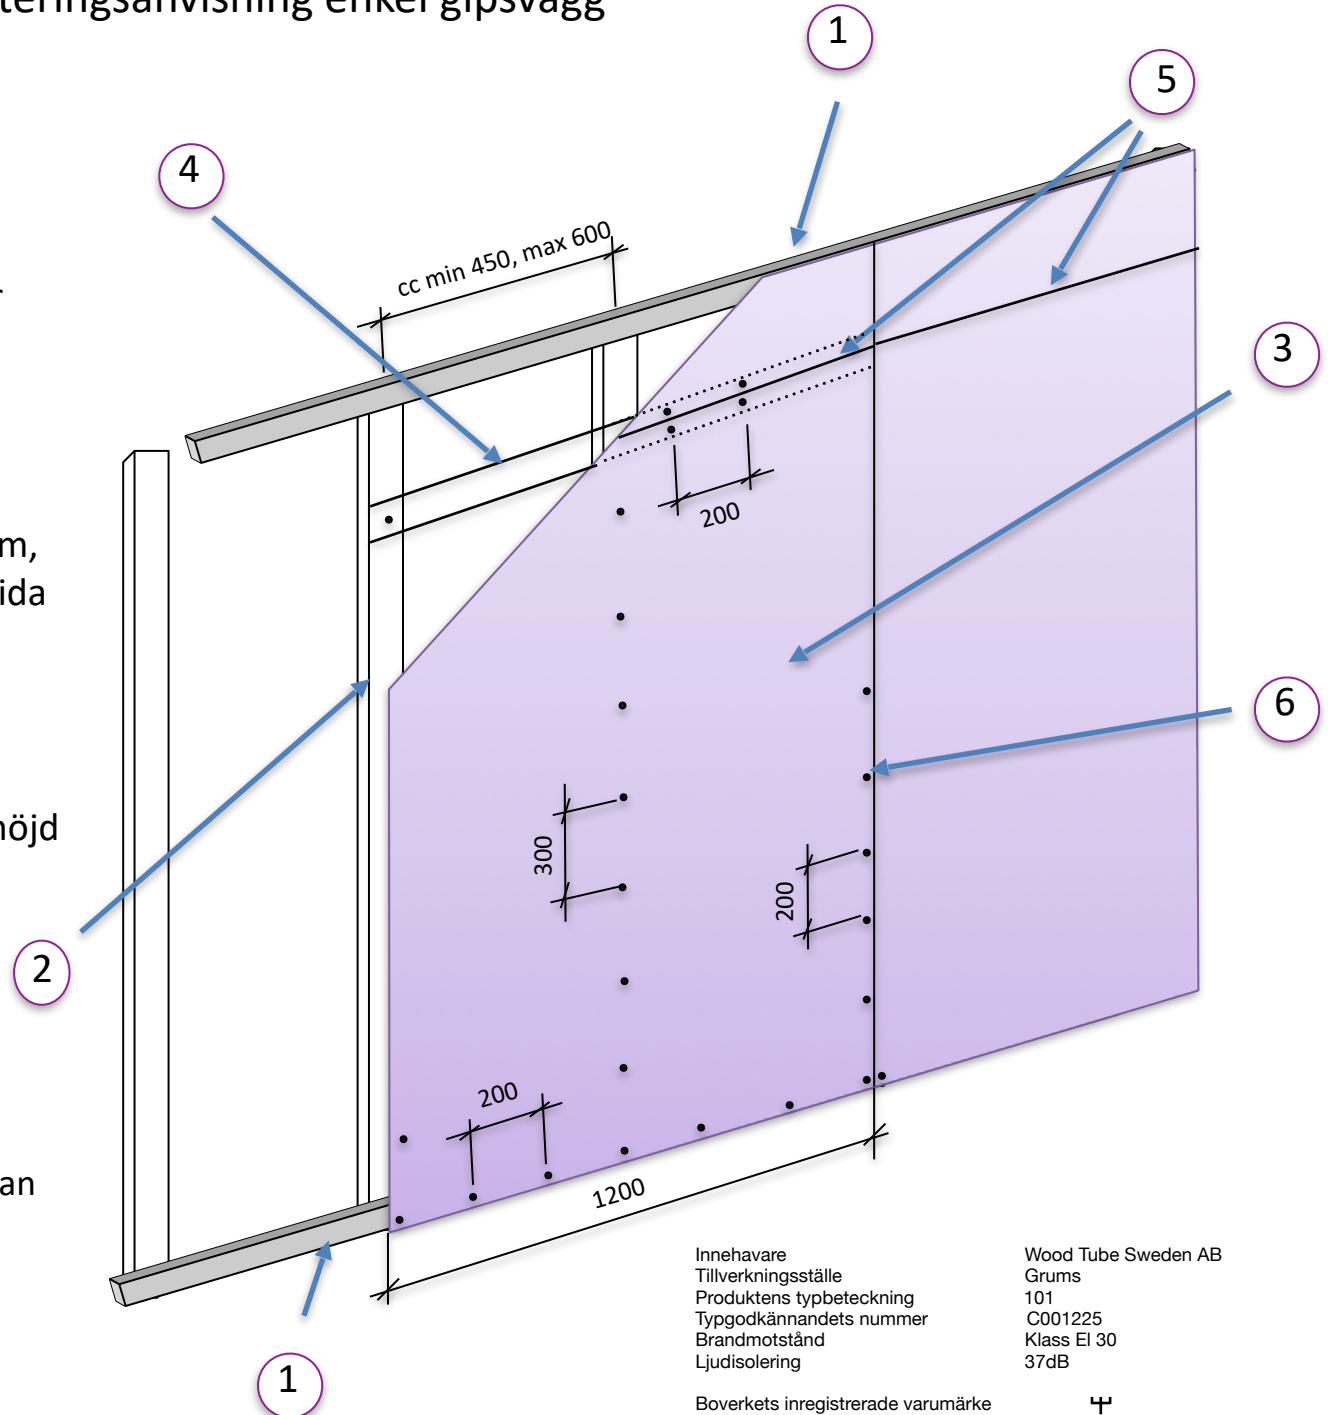

Innehavare
Tillverkningsställe
Produktens typbeteckning
Typgodkännandets nummer
Brandmotstånd
Ljudisolering

Wood Tube Sweden AB
Grums
101
C001225
Klass EI 30
37dB

Boverkets inregistrerade varumärke



RISE ackrediteringsnummer
Certifieringsorgan och Kontrollorgan

1002
RISE